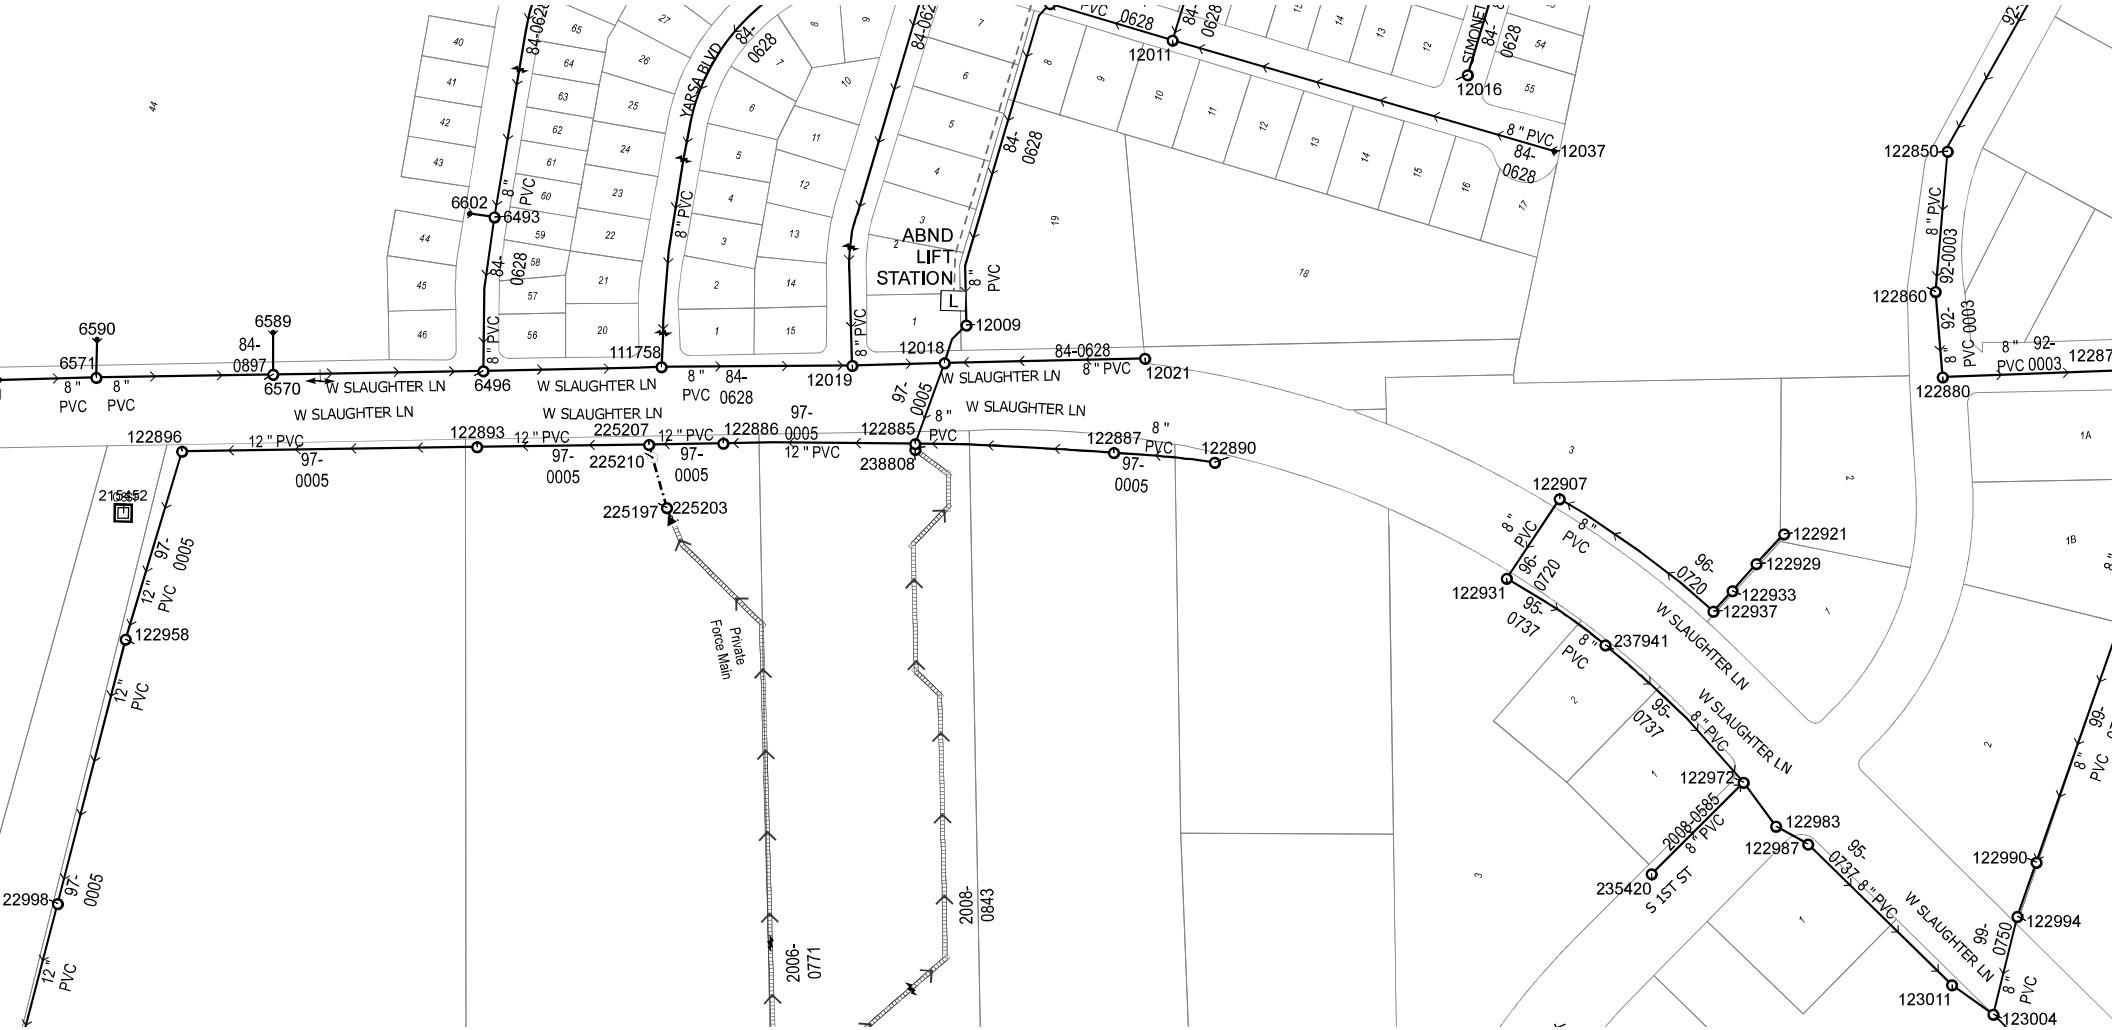
ABND LIFT STATION
L
YARSA BLVD
W SLAUGHTER LN
S 1ST ST
Private Force Main
6590
6571
6589
6570
6602
6493
6496
111758
12009
12018
12019
12011
12016
12037
12021
122896
122893
225207
225210
225197
225203
122886
122885
238808
122887
122890
215452
122958
22998
122907
122921
122929
122933
122937
122931
237941
122972
122983
122987
235420
122990
122994
123011
123004
122850
122860
122880
12287
8 " PVC
12 " PVC
84-0628
97-0005
92-0003 PVC 0003
96-0720
95-0737
2008-0585
2008-0843
2006-0771
99-0750